

表題部 (土地の表示)		調製	平成11年11月10日	不動産番号	4332000068756
地図番号	Z-53-2	筆界特定	余白		
所在	余市郡余市町大川町八丁目			余白	
①地番	②地目	③地積 m <sup>2</sup>		原因及びその日付〔登記の日付〕	
6番	学校用地	231		余白	
余白	余白	余白		昭和63年法務省令第37号附則第2条第2項の規定により移記 平成11年11月10日	

権利部 (甲区) (所有権に関する事項)			
順位番号	登記の目的	受付年月日・受付番号	権利者その他の事項
1	所有権移転	昭和3年3月12日 第422号	原因 昭和3年2月20日寄附 所有者 余市郡余市町 順位1番の登記を移記
	余白	余白	昭和63年法務省令第37号附則第2条第2項の規定により移記 平成11年11月10日



これは登記記録に記載されている事項の全部を証明した書面である。ただし、登記記録の乙区に記載されている事項はない。

令和4年7月14日  
札幌法務局小樽支局

登記官

清水了子



\* 下線のあるものは抹消事項であることを示す。

表題部 (主である建物の表示)		調製	平成11年11月10日	不動産番号	4332000118775
所在図番号	余白				
所在	余市郡余市町大川町八丁目 6番地			余白	
家屋番号	6番			余白	
①種類	②構造	③床面積 m <sup>2</sup>		原因及びその日付〔登記の日付〕	
居宅	コンクリートブロック造亜鉛メッキ鋼板葺2階建	1階 2階	79.47 44.80	昭和49年10月10日新築	
余白	余白	余白		昭和63年法務省令第37号附則第2条第2項の規定により移記 平成11年11月10日	

権利部 (甲区) (所有権に関する事項)			
順位番号	登記の目的	受付年月日・受付番号	権利者その他の事項
1	所有権移転	平成7年4月5日 第1826号	原因 平成7年3月10日売買 所有者 余市郡余市町 順位2番の登記を移記
	余白	余白	昭和63年法務省令第37号附則第2条第2項の規定により移記 平成11年11月10日





これは登記記録に記録されている事項の全部を証明した書面である。ただし、登記記録の乙区に記録されている事項はない。

令和4年7月26日  
札幌法務局小樽支局

登記官

清水了子

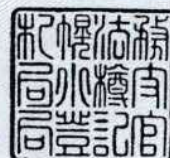

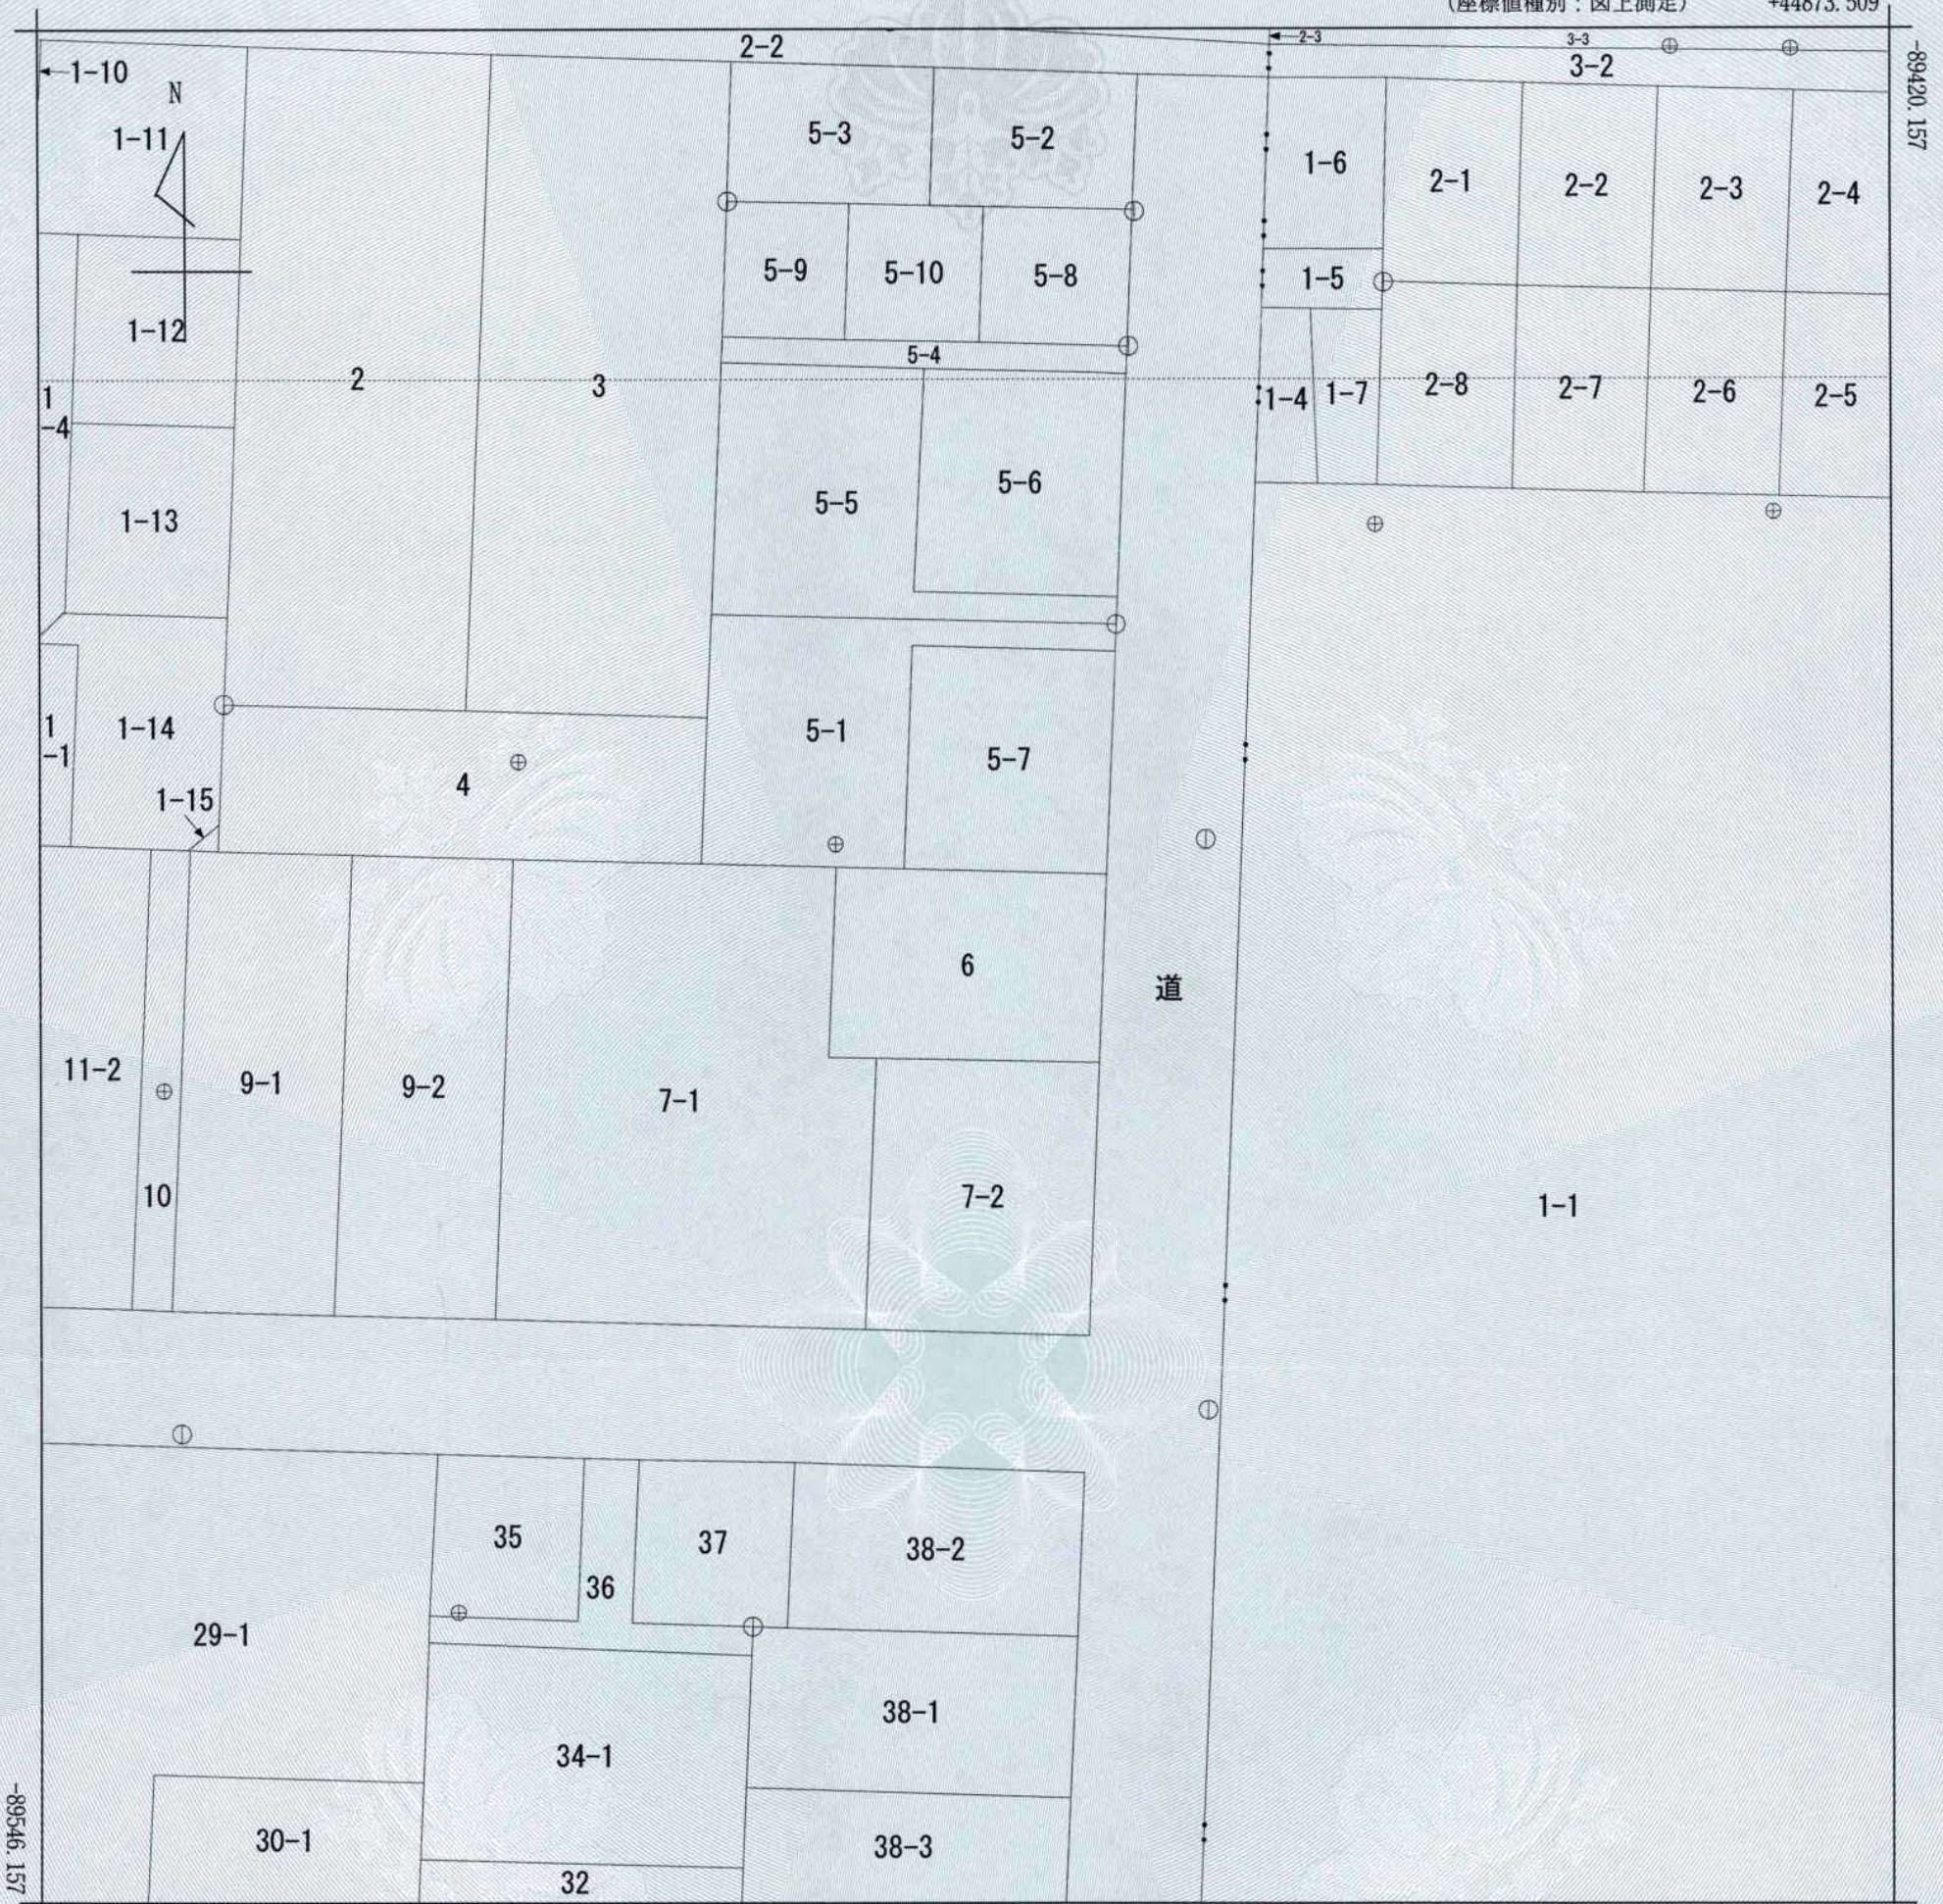

+44748.509

(座標値種別：図上測定)

地番 区域見出	大川町 8丁目	大川町 8丁目

請求部	所在	余市郡余市町大川町八丁目				地番	6番			
出力縮尺	1/500	精度区分	甲三	座標系番号又は記号	X I	分類	地図(法第14条第1項)		種類	地籍図
作成年月日					備付年月日(原図)	昭和63年3月10日		補記事項		

これは地図に記録されている内容を証明した書面である。

令和4年7月14日

札幌法務局小樽支局

請求番号：17-16

登記官

清水了子

